# Pianta del Tempio di Vesta in Tivoli

Tav. II.

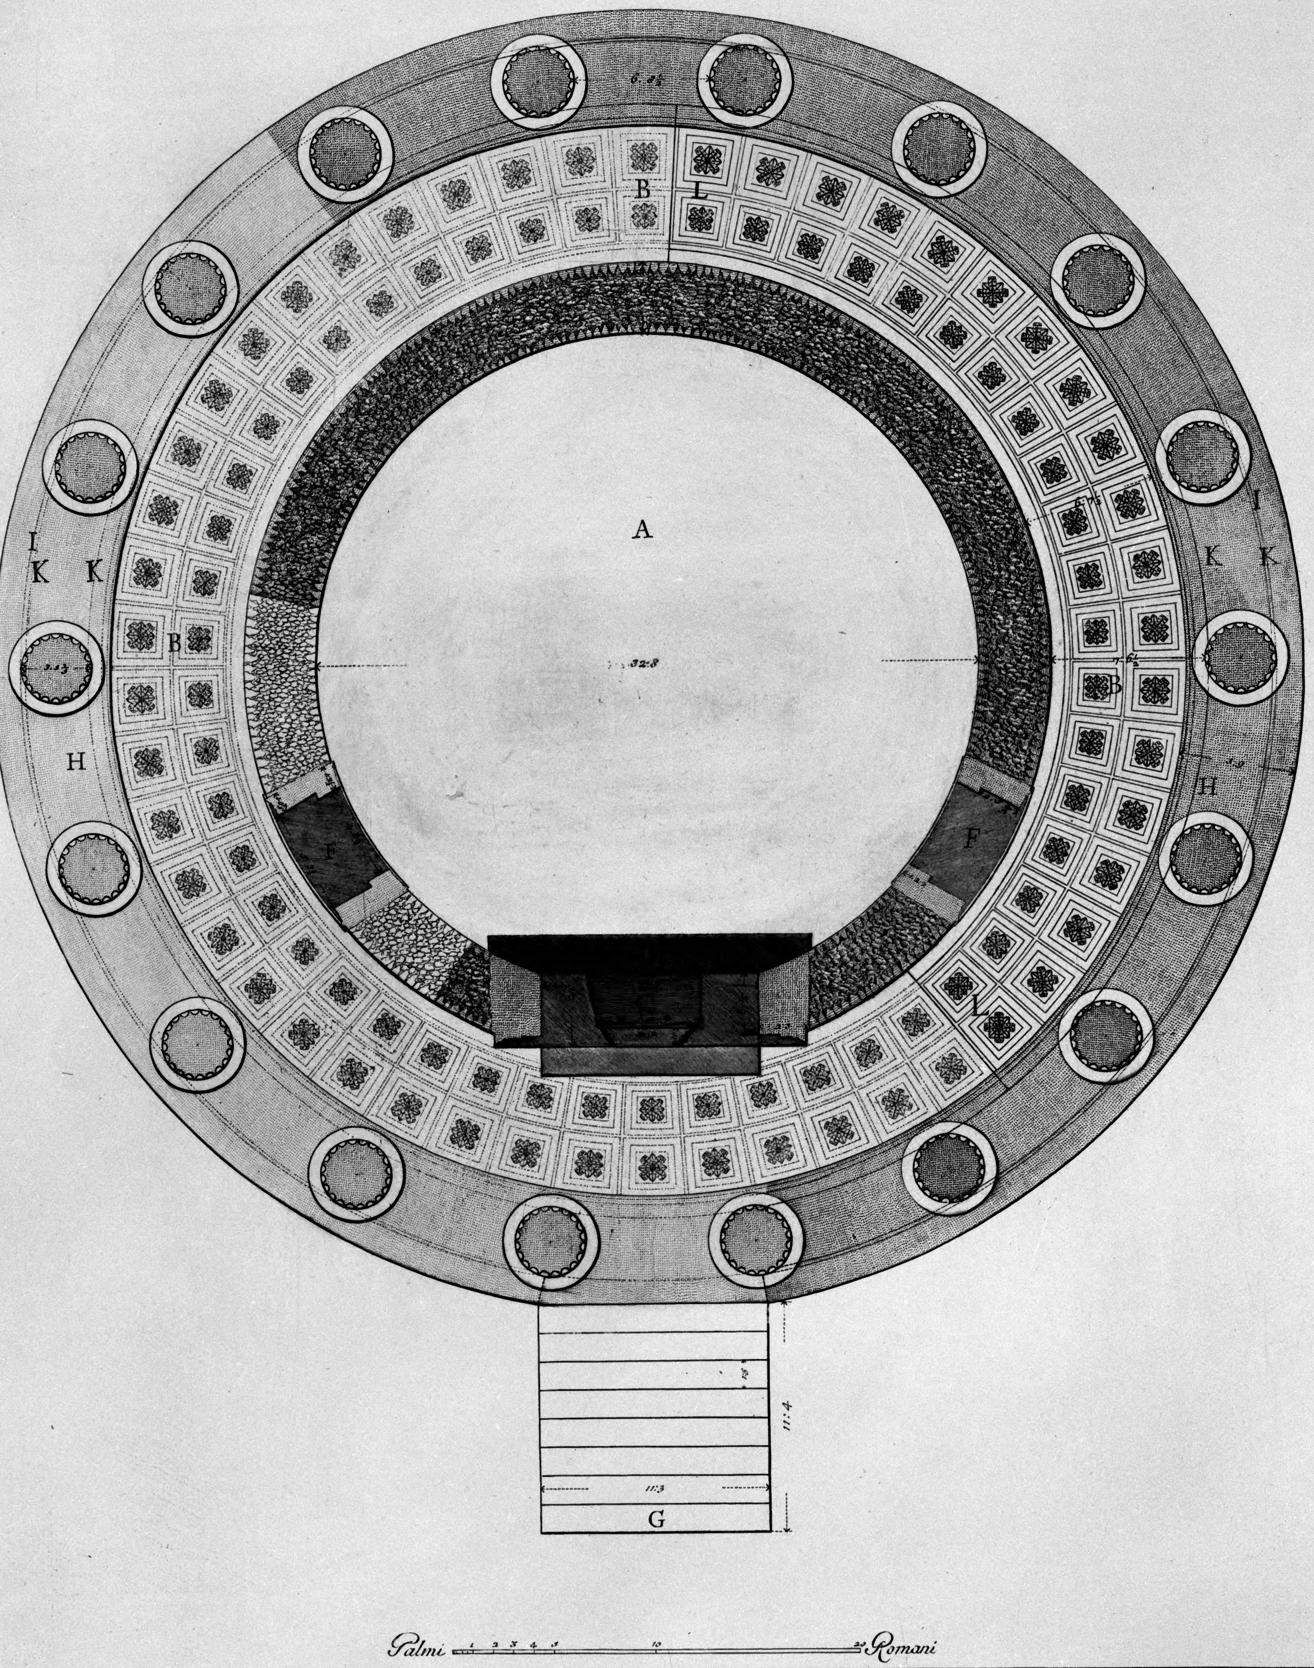


A *Cella del Tempio, nel cui centro era collocata la Statua del Nume.* B *Portico, o Perittero all' intorno della Cella decorato di diciotto colonne.* C *Porta del Tempio con gradi.* D *Parte del litostrato, o pavimento dell' interno della Cella.* F *Fenestre per ammettere il lume nella Cella.* G *Tribunale, o scala per salire al Tempio.* H *Piano del basamento delle colonne, a livello del quale ricorreva il litostrato del portico.* I *Linea del vivo del basamento.* K *Largezza del soffitto dell Architrave.* L *Cassettoni, che adornano il soffitto del portico. Notasi, che la tinta più oscura indica quella parte, che esiste*

*Francesco Piranesi delineò ed incise 1780*